


Waal

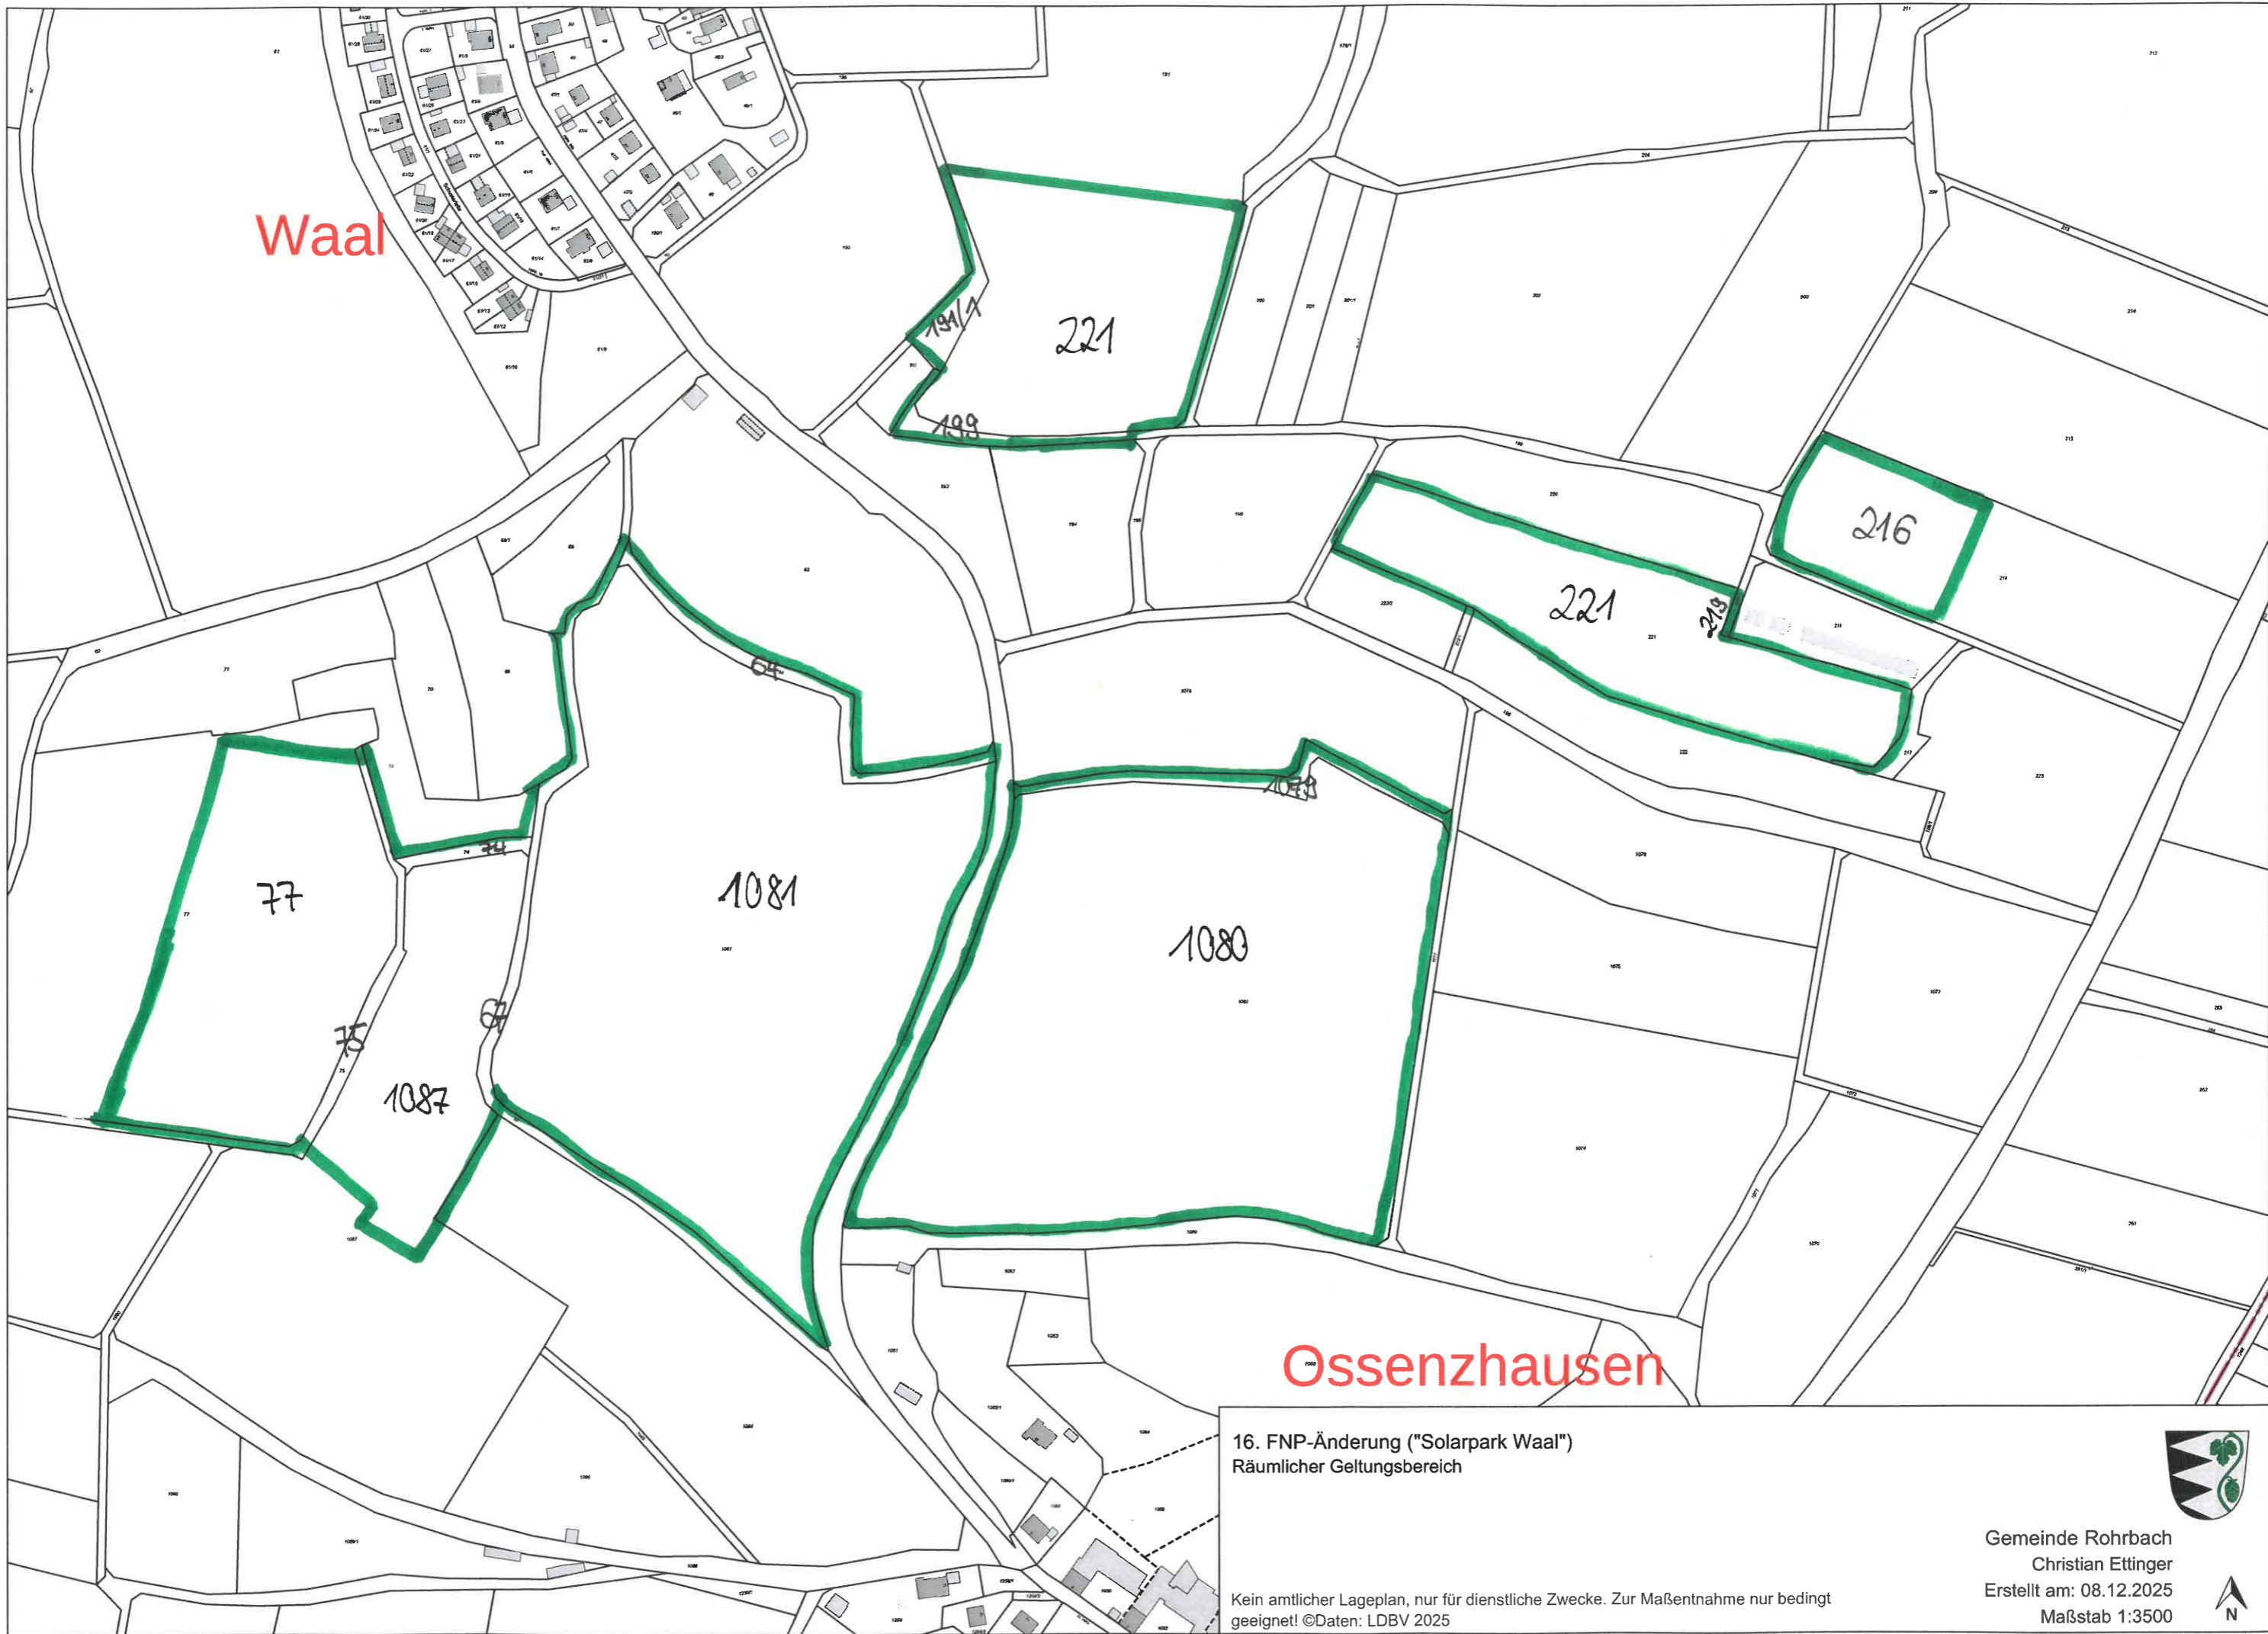

Ossenzhausen

16. FNP-Änderung ("Solarpark Waal")
Räumlicher Geltungsbereich

Kein amtlicher Lageplan, nur für dienstliche Zwecke. Zur Maßentnahme nur bedingt
geeignet! ©Daten: LDBV 2025



Gemeinde Rohrbach
Christian Ettinger
Erstellt am: 08.12.2025
Maßstab 1:3500

