


Nr. 6
 VEREINFACHTE ÄNDERUNG DES BEBAUUNGSPLANES „TURMBERG“ FÜR DIE
 GRUNDSTÜCKE FL. NR. 215/88/215/89/215/72

M = 1:1000

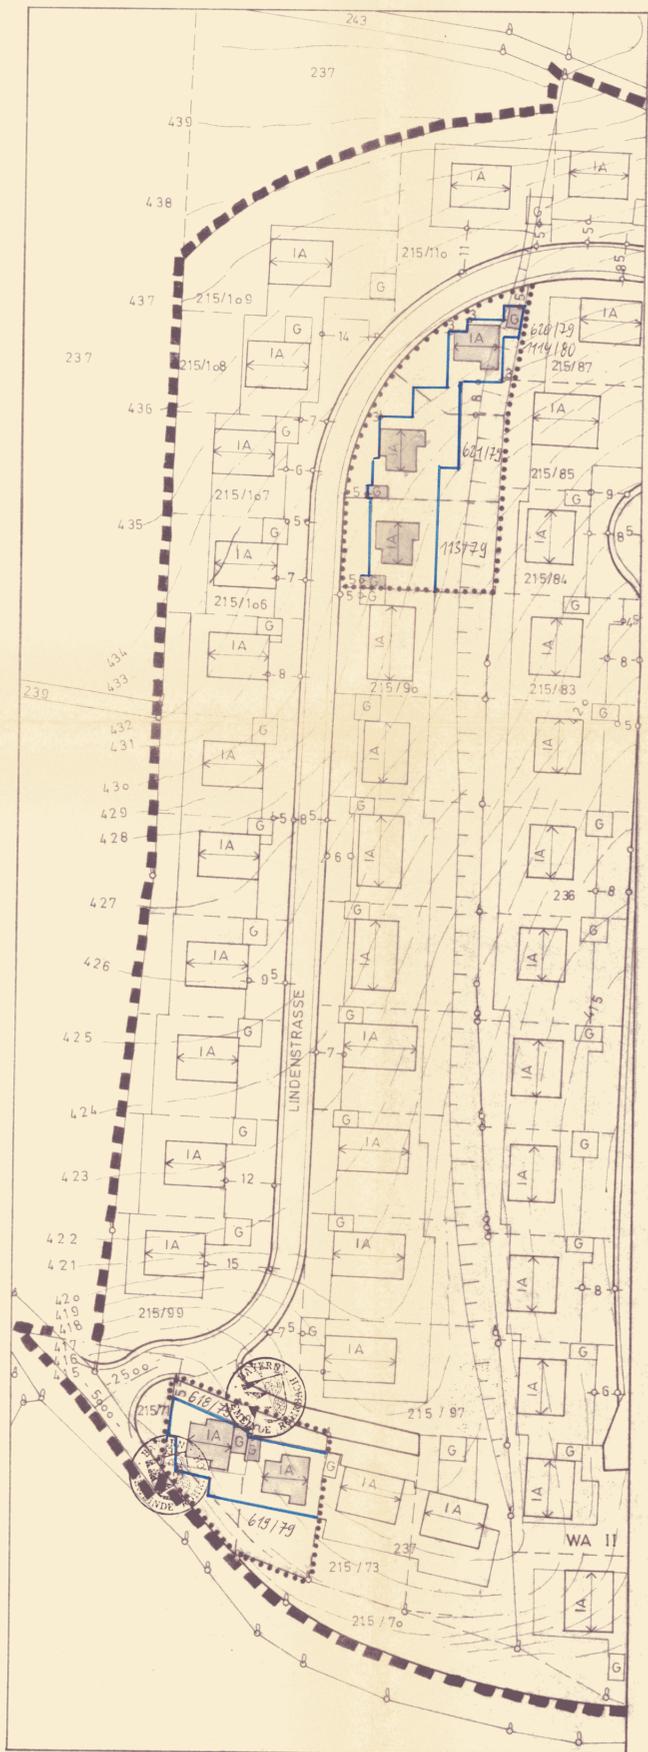

4) ~~Die Änderung des Bebauungsplanes~~ Die Änderung des Bebauungsplanes
 "Turmberg" wurde am **13.6.1979** durch Anschlag an den Gemeinde-
 tafeln ortsüblich bekanntgemacht. Der Änderungsplan mit Begründung
 wird seit diesem Tag zu jedermanns Einsicht bereitgehalten. Er ist
 damit nach § 12 BBauG rechtsverbindlich.

Rohrbach, den **2. Juli 1979**



Abel
 A b e l

1. Bürgermeister

*Ausschnittkopie; das Original der Verfahrensver-
 merke befindet sich im Verfahrensakt*

- ABGRENZUNG DES GELTUNGSBEREICHES
- ABGRENZUNG DES ÄNDERUNGSBEREICHES
- BAUGRENZE

DIE ANGRENZER :

	(215/90)
	(215/106)
	(215/107)
	(215/108)
	(215/109)
	(215/87)
	(215/85)
	(215/84)
	(215/83)
	(215/110)
	(215/97)
	(215/99)
	(215/70)
	(215/73)
	(215/71)

Vereinfachte Änderung für die
 Grundstücke Flnr. 215/88, 215/89, 215/72

- Rechtskräftige Planfassung -

WOLNZACH/BURGSTALL IM JAN. 79
 GEÄNDERT, den 19. 4. 79

Dipl.-Ing. Georg Fuchs
 Regierungsbaumeister
 8069 Wolnzach-Burgstall
 Hausnerstr. 21, Tel. 0844/3219