


C) PLANZEICHNUNG

Bebauungsplan Nr. 18 „Am Wasserwerk“ - Teilaufhebung

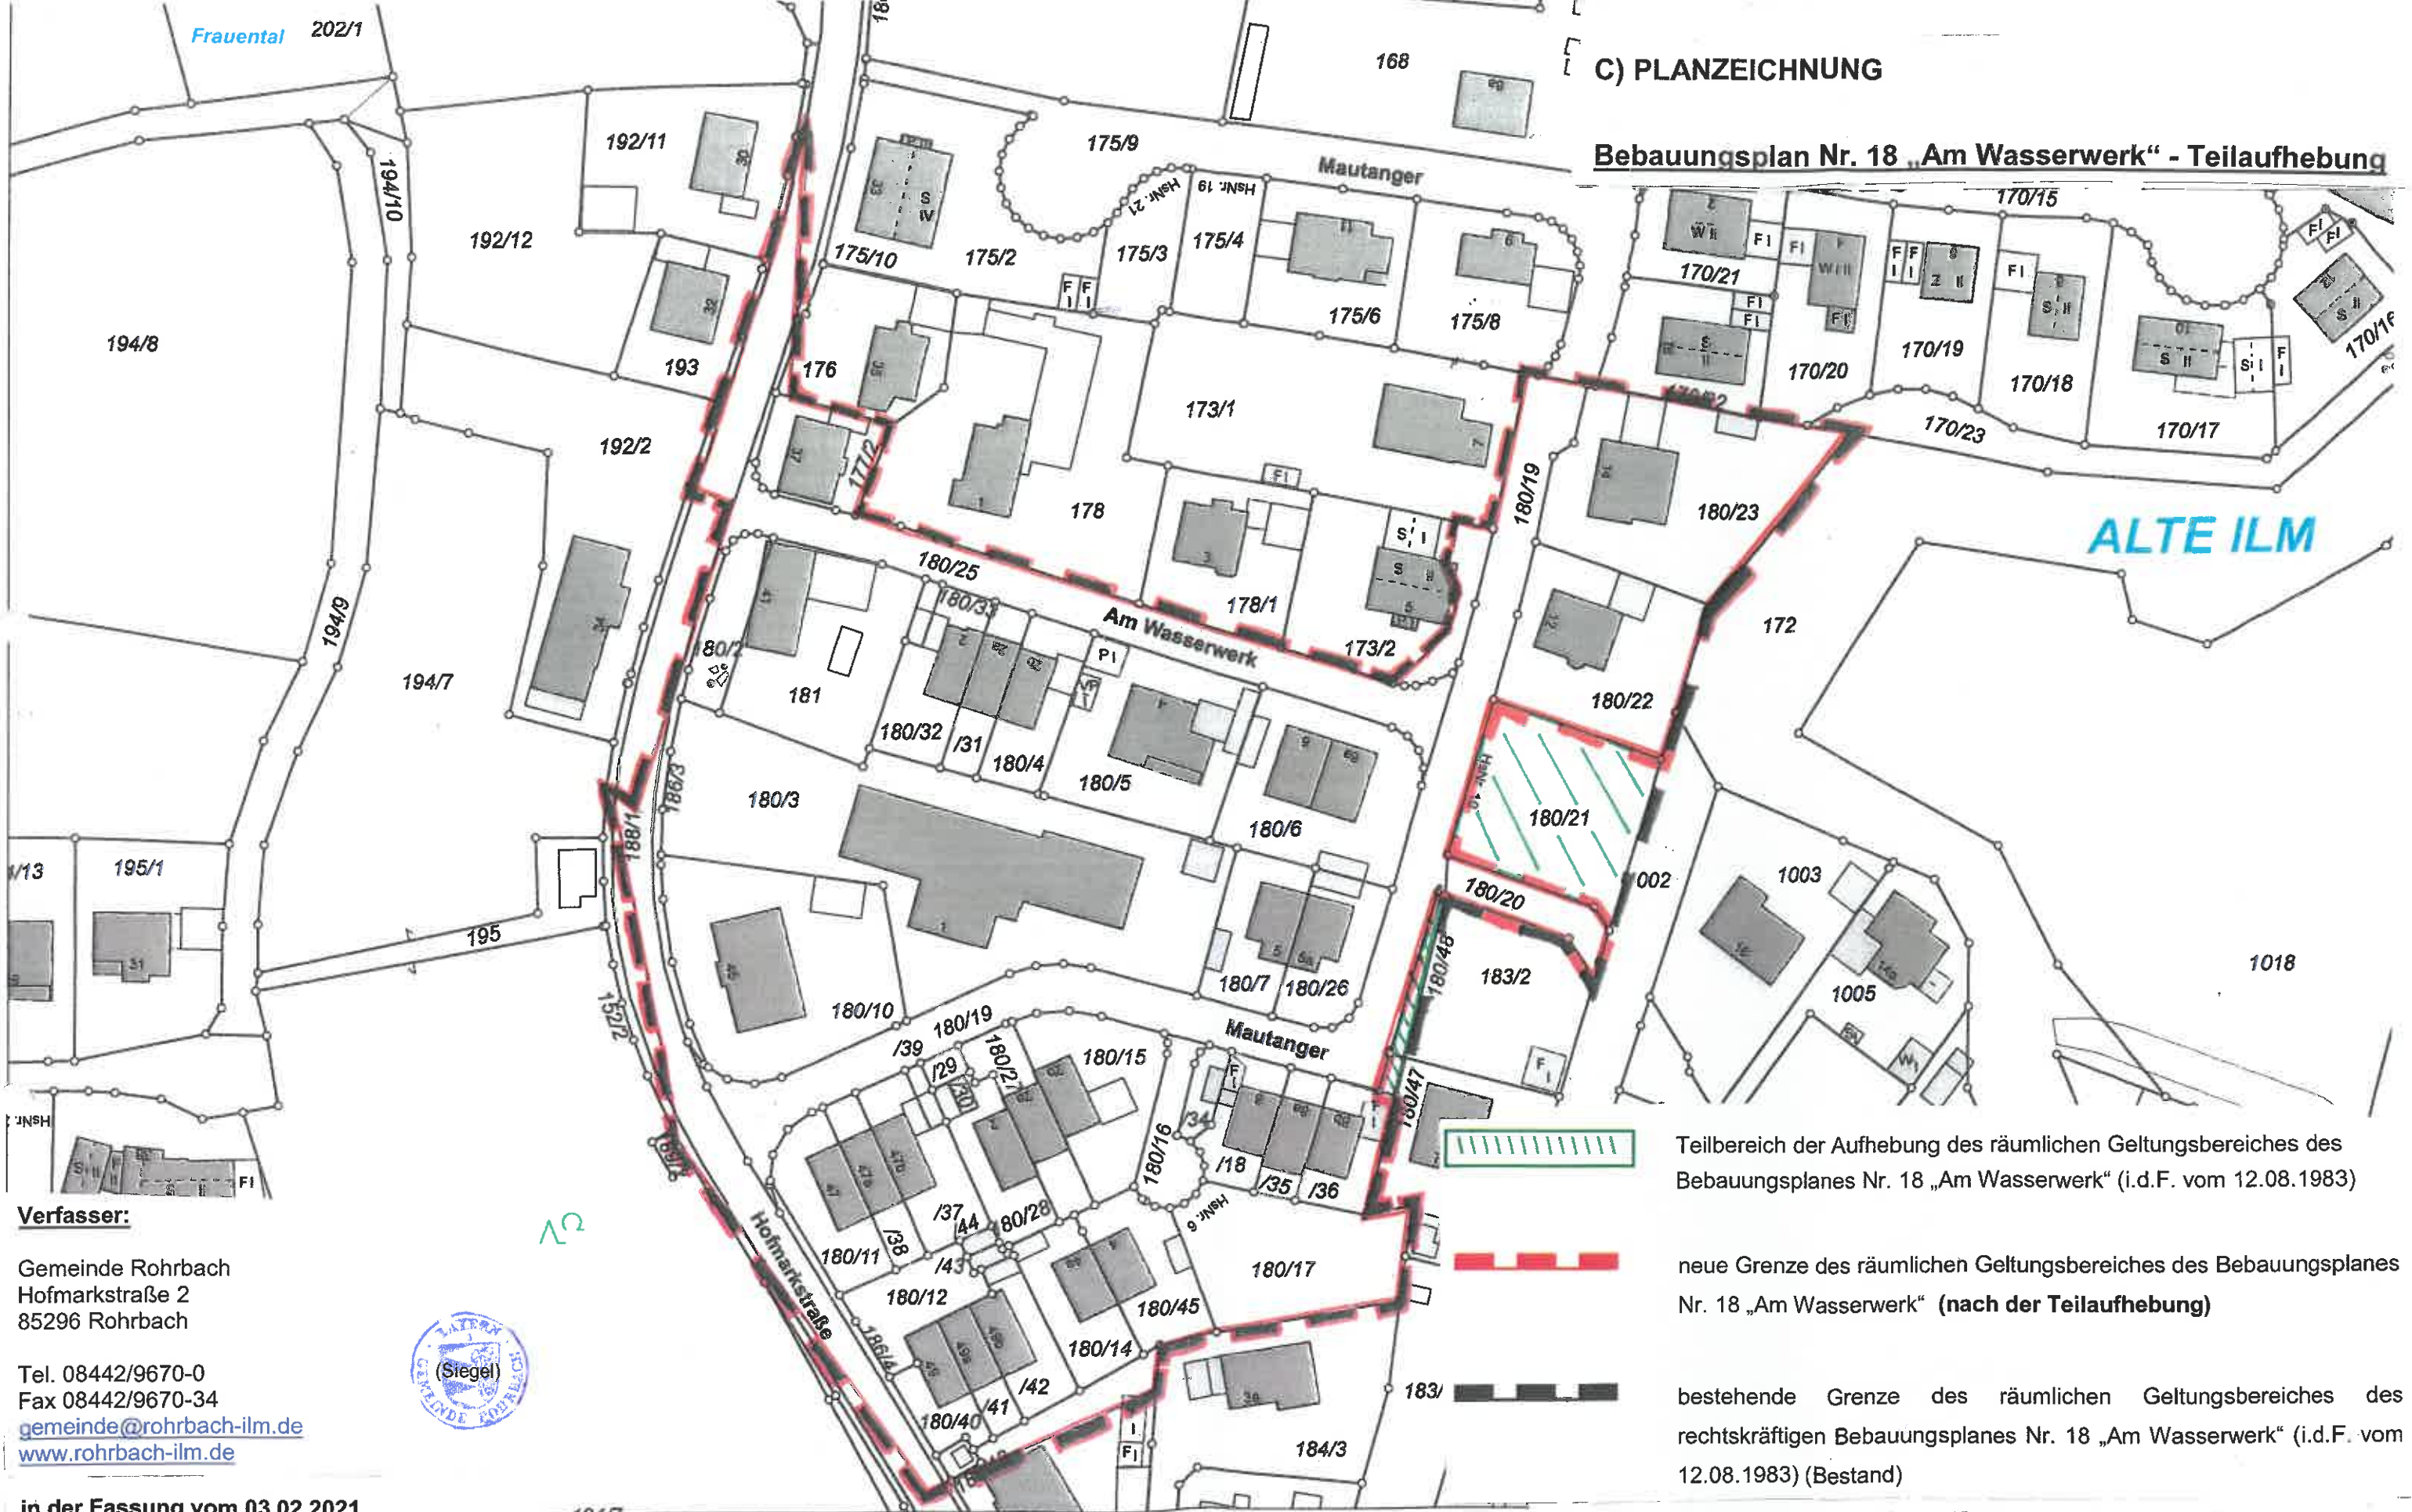

Teilbereich der Aufhebung des räumlichen Geltungsbereiches des Bauungsplanes Nr. 18 „Am Wasserwerk“ (i.d.F. vom 12.08.1983)

neue Grenze des räumlichen Geltungsbereiches des Bauungsplanes Nr. 18 „Am Wasserwerk“ (nach der Teilaufhebung)

bestehende Grenze des räumlichen Geltungsbereiches des rechtskräftigen Bauungsplanes Nr. 18 „Am Wasserwerk“ (i.d.F. vom 12.08.1983) (Bestand)

Verfasser:
 Gemeinde Rohrbach
 Hofmarkstraße 2
 85296 Rohrbach
 Tel. 08442/9670-0
 Fax 08442/9670-34
gemeinde@rohrbach-ilm.de
www.rohrbach-ilm.de



in der Fassung vom 03.02.2021
geändert am 05.05.2021

Keck
 Keck
 1. Bürgermeister

Auszug aus der digitalen Flurkarte
(Geobasisdaten © Bayerische Vermessungsverwaltung 2021)



Maßstab 1 : 1.000