




Schnitt 19

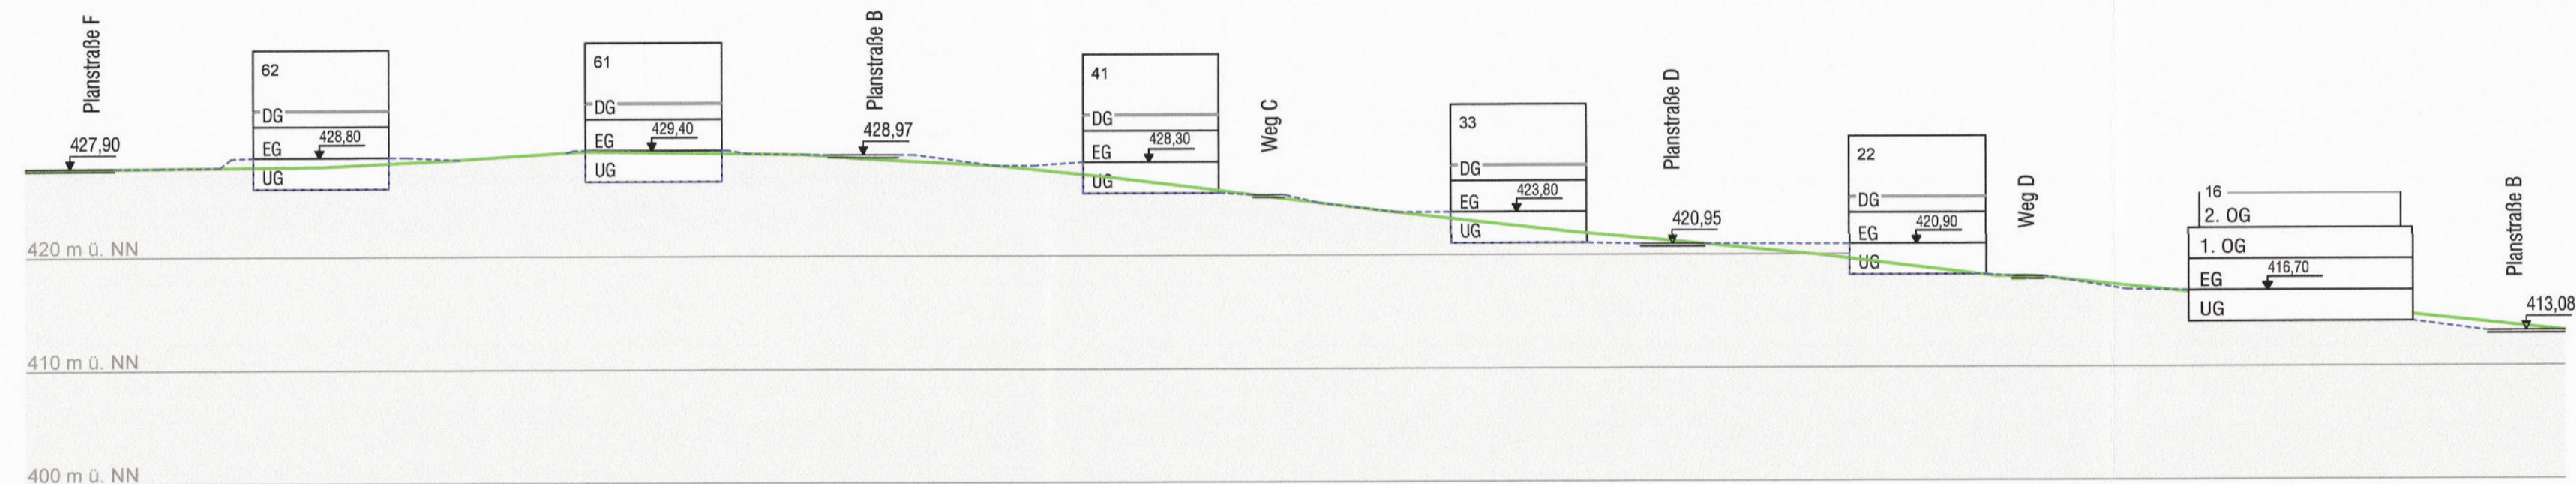


Schnitt 20

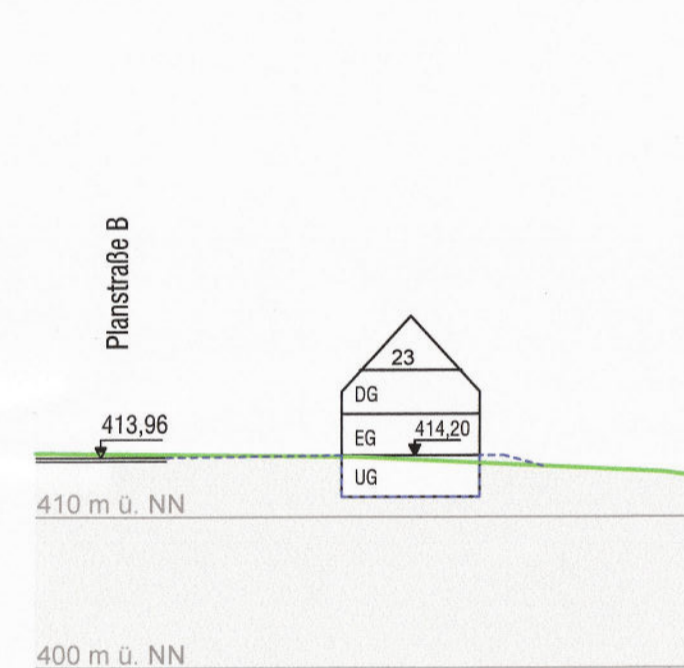


Schnitt 21

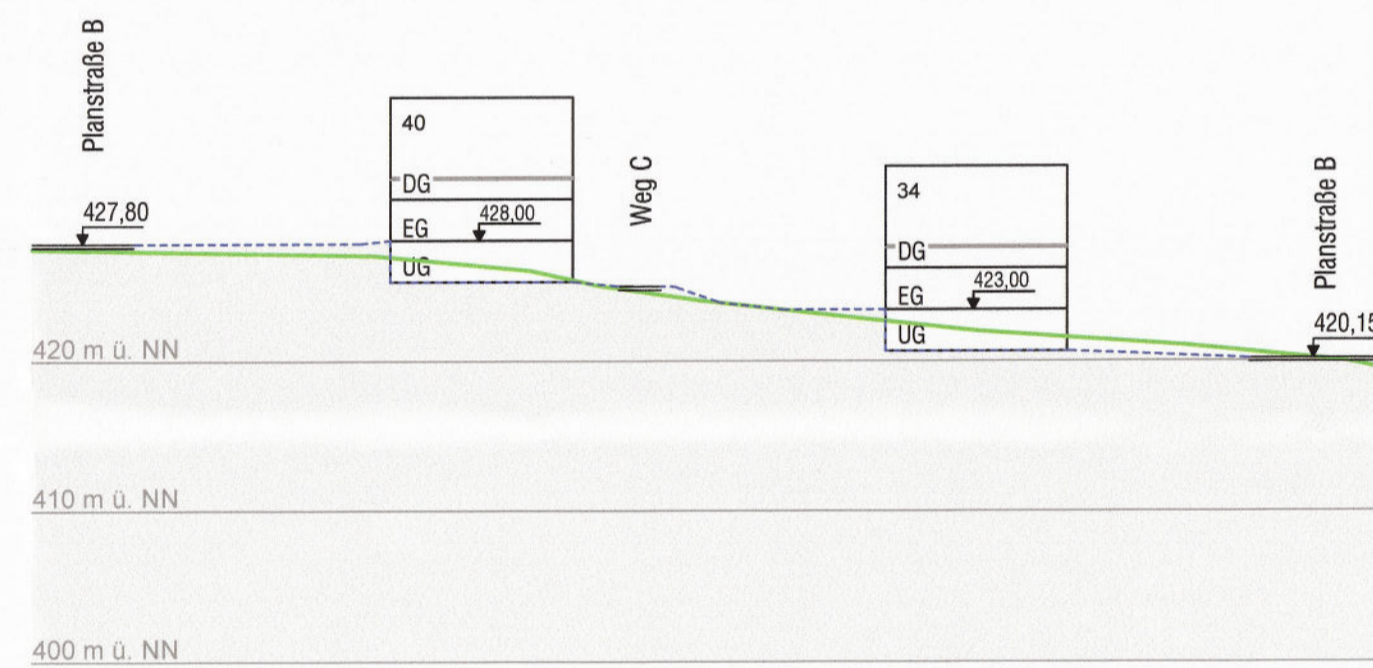


Schnitt 24

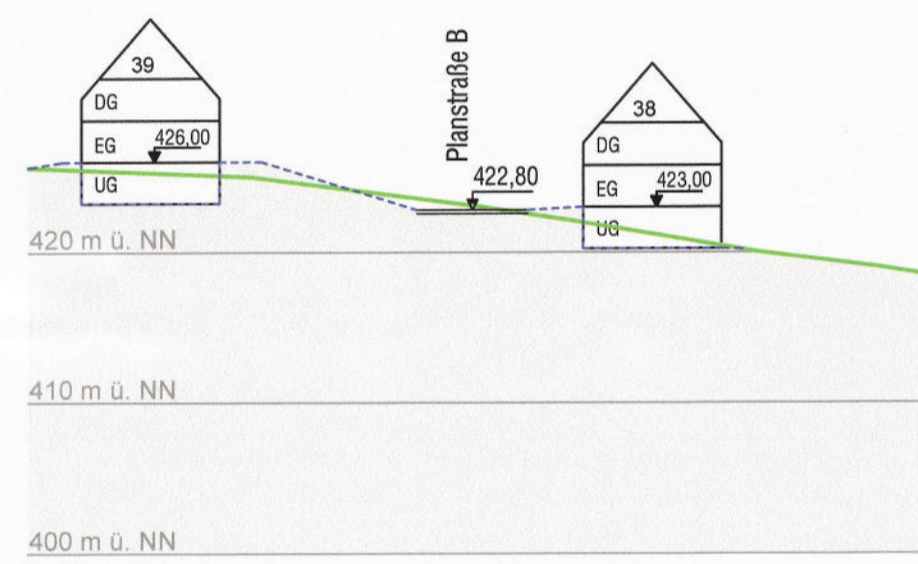


Schnitt 27

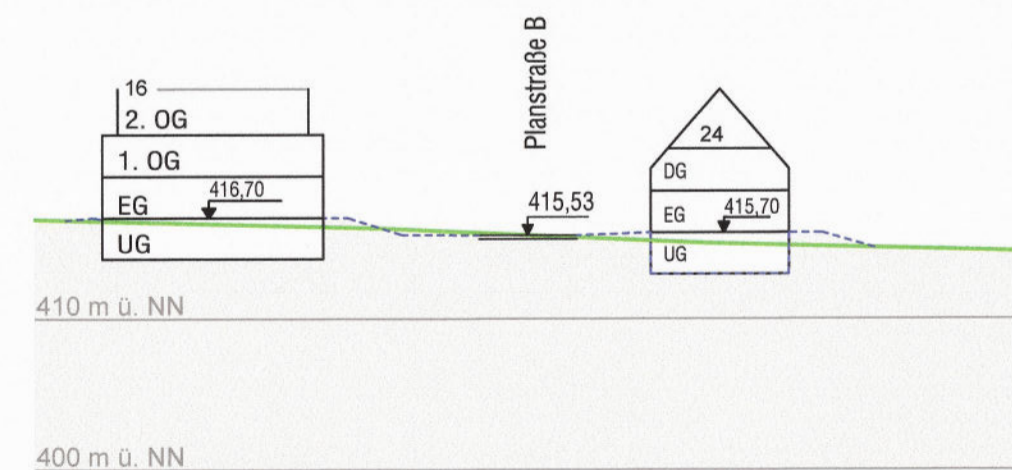


Schnitt 22

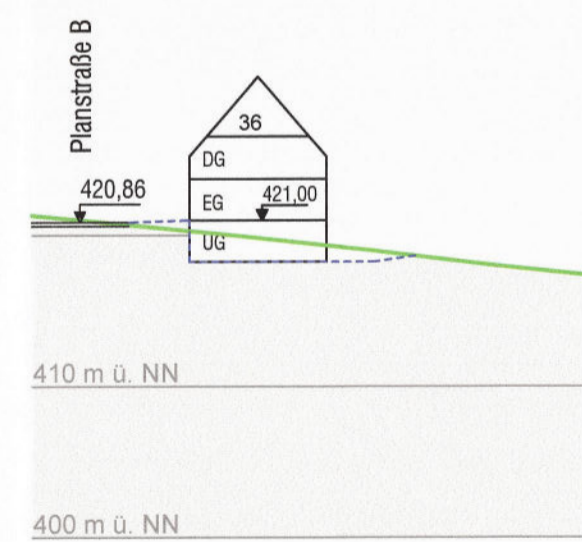


Schnitt 25

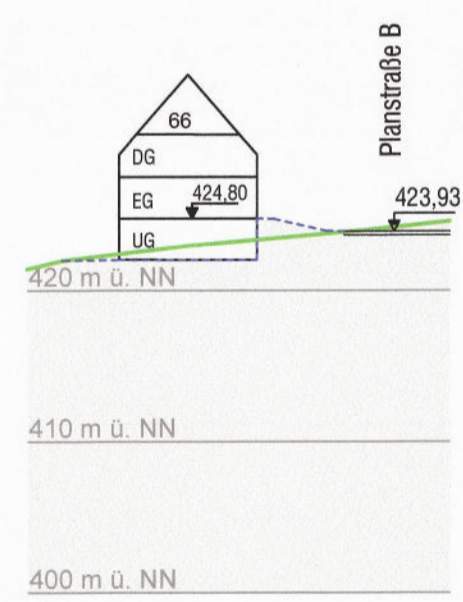


Schnitt 28

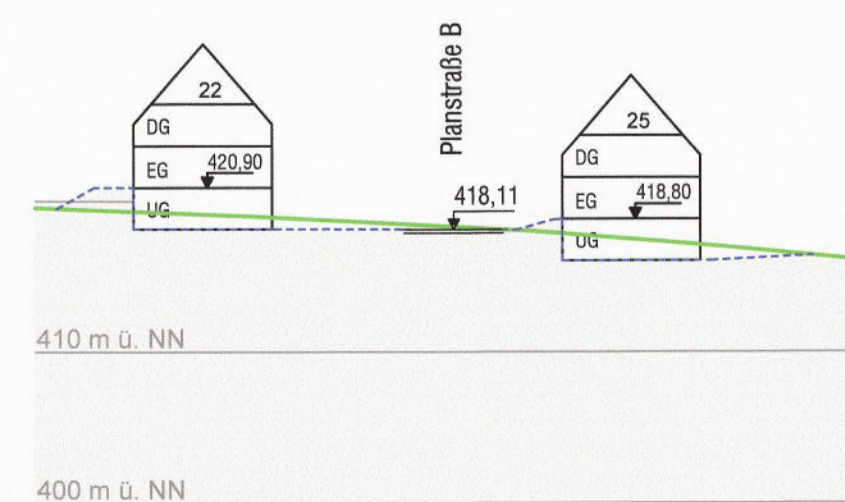


Schnitt 23

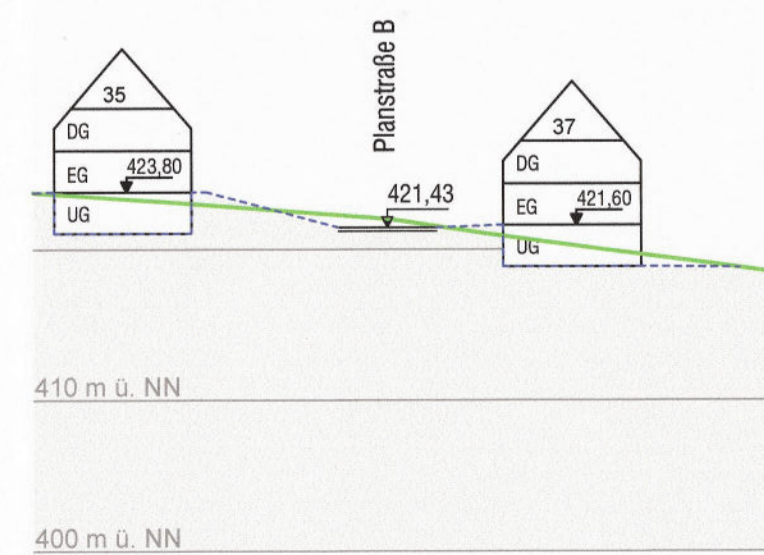


Schnitt 26

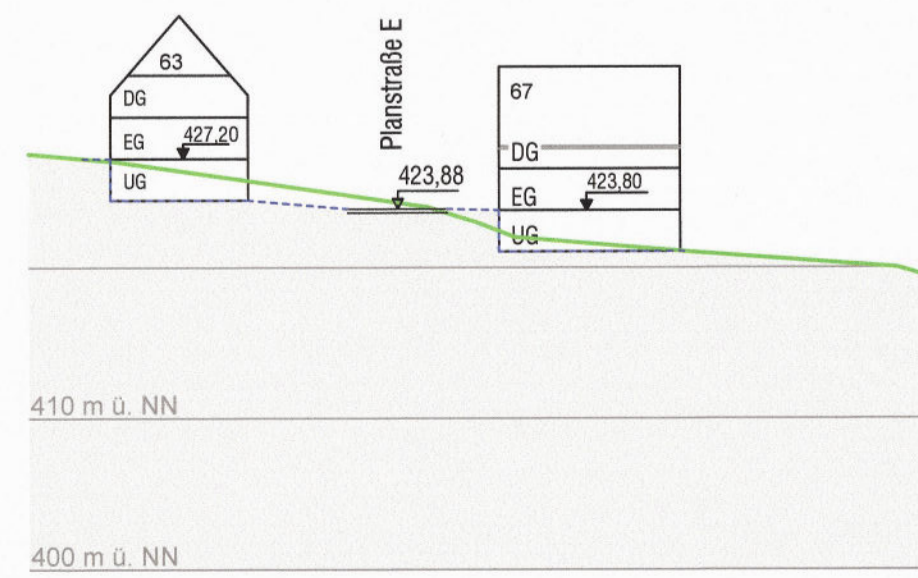


Schnitt 29

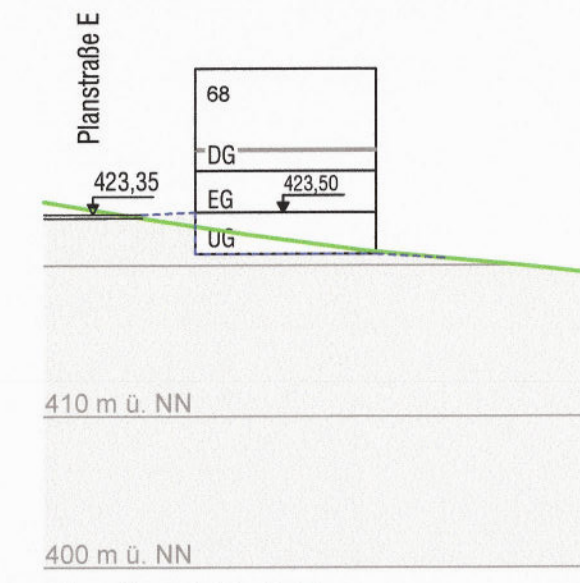


Schnitt 30

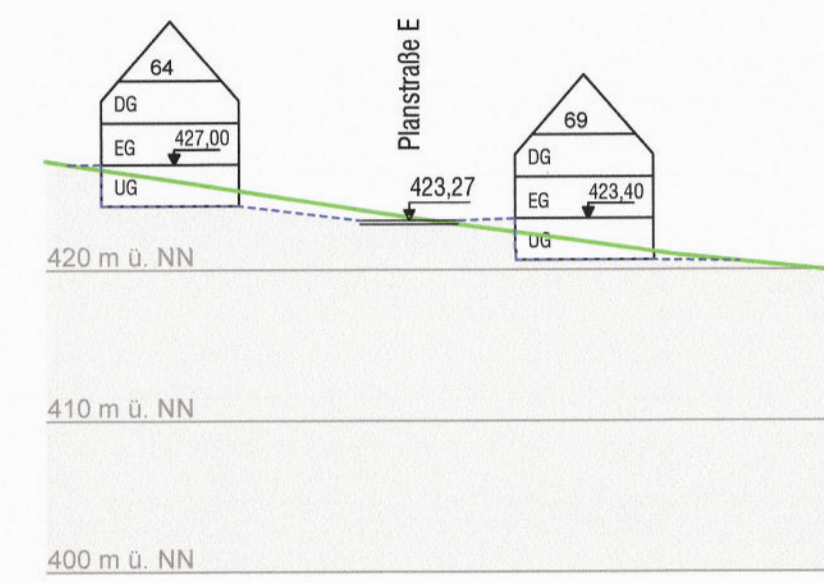

Schnitt 31

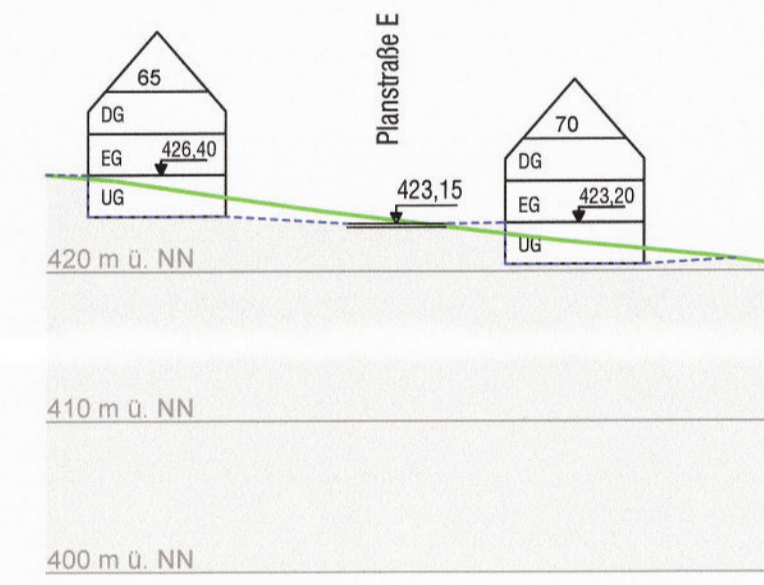

Schnitt 32

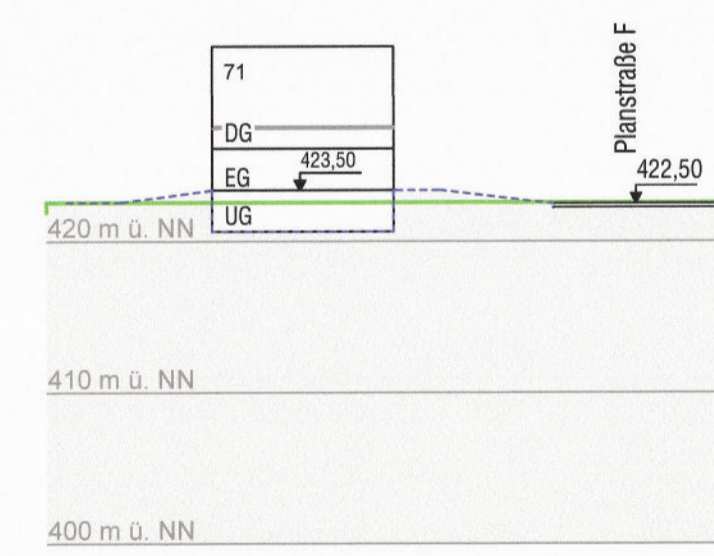

Schnitt 33



Schnitt 34

ZEICHENERKLÄRUNG

- 423,35 festgesetzter Höhenbezugspunkt (z. B. 423,35 m ü. NN)
- Ursprungsgelände
- - - vorgeschlagener Geländeverlauf
- 61 Parzellennummer (z. B. 61)
- Planstraße X / Weg X / Fußweg X
- UG, EG, DG Untergeschoss, Erdgeschoss, Dachgeschoss
- 400 m ü. NN Höhenlinie mit Metern über Normal Null (m ü. NN)



**GEMEINDE ROHRBACH A.D. ILM**  
Landkreis Pfaffenhofen an der Ilm

**Bebauungsplan Nr. 42**  
**"Schelmengrund - 2. Bauabschnitt"**  
mit Teilaufhebung BP Nr. 37 "Schelmengrund - 1. Bauschnitt"

**HÖHENLAGE DER GEBÄUDE**  
Schnitte 19-34

Maßstab 1 : 500

**OPLA**  
Bürgergemeinschaft für  
Ortsplanung & Stadtentwicklung  
Architekten und Stadtplaner  
Otto-Lindemeyer-Str. 15, 86153 Augsburg  
Tel: 0821 / 50 89 378-0  
Fax: 0821 / 50 89 378-52  
Mail: info@opla-augsburg.de  
Web: www.opla-d.de

Rohrbach, 10.11.2021

*Alte*  
**Keck**  
1. Bürgermeister

